CATASTO EDILIZIO URBANO

(R. DECRETO-LEGGE 13 APRILE 1939, N. 652)

ato nel Comune di VENEZIA Via SANTA CROCE 2023 2024

VENEZIA

sentata all'Ufficio Tecnico Erariale di VENEZIA sul muro 2022

2023 parz (ccc con) laboratorio stucchi

NUOVO CATASTO EDILIZIO URBANO


(R. DECRETO-LEGGE 13 APRILE 1939, N. 652)

Planimetria dell'immobile situato nel Comune di VENEZIA Via SANTA CROCE 2023 2024

Ditta COMUNE DI VENEZIA FONDAMENTA DE LA GRUE N. 2022 SCRITTO SUL MURO - 2022

Allegata alla dichiarazione presentata all'Ufficio Tecnico Erariale di VENEZIA Sottoportico e calle del Nonsolo N. 2026

PIANO TERRA

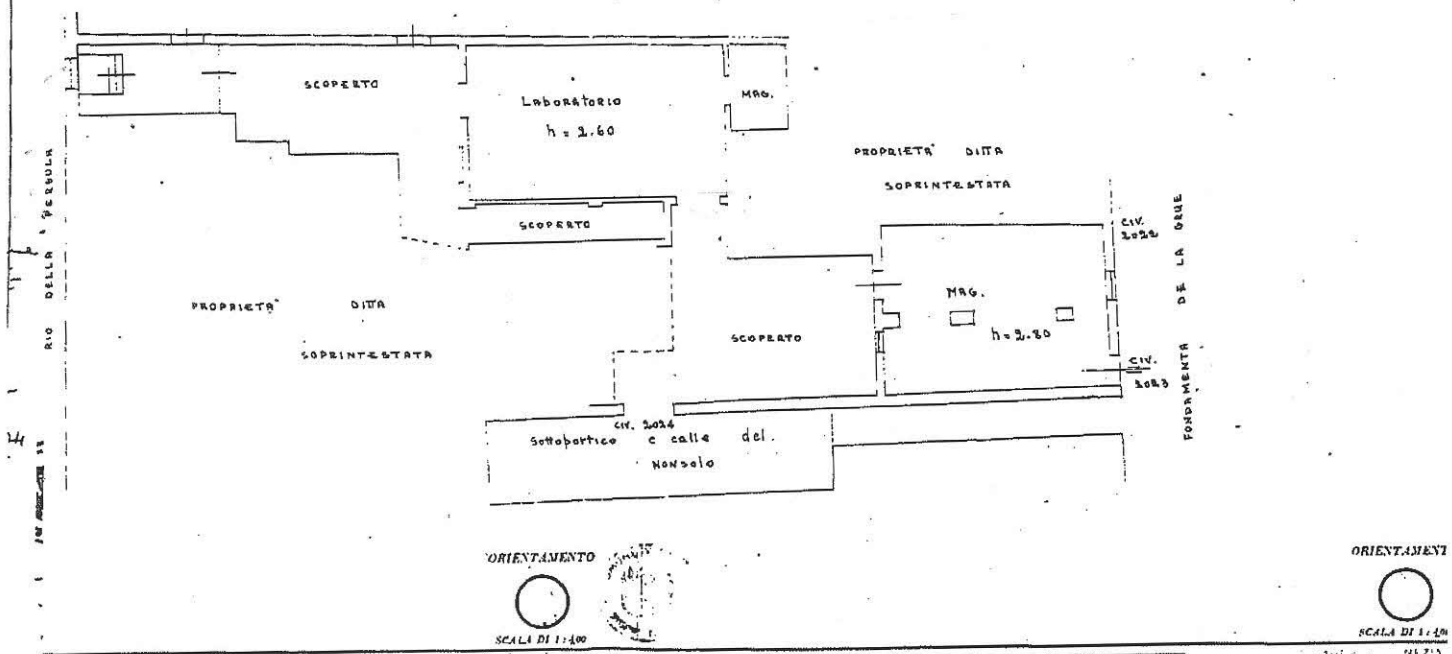

SPAZIO RISERVATO PER LE ANNOTAZIONI D' UFFICIO

Compilata dal ..

(Firma, nome e cognome del tecnico)

Iscritta all'Albo de

SPAZIO RISERVATO PER LE ANNOTAZIONI D' UFFICIO

DATA

PROT. N°

Compilata dal ..

(Timbro, nome e cognome del tecnico)

Iscritta all'Albo de